


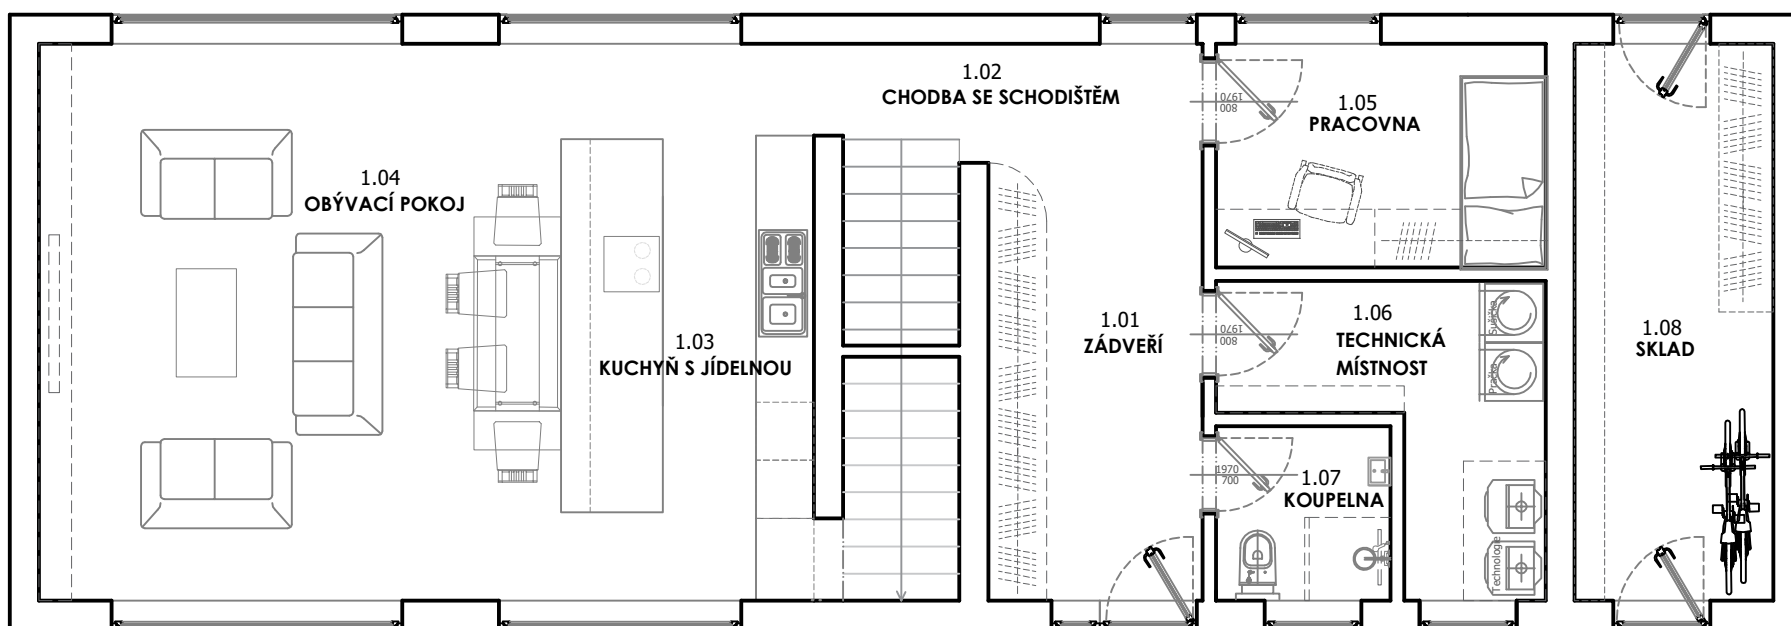

1. NADZEMNÍ PODLAŽÍ




1. NADZEMNÍ PODLAŽÍ

ČÍSLO	POPIS MÍSTNOSTI	PLOCHA m ²
1.01	ZÁDVĚŘÍ	10,60
1.02	CHODBA SE SCHODY	09,55
1.03	KUCHYŇ S JÍDELNOU	21,55
1.04	OBÝVACÍ POKOJ	27,30
1.05	PRACOVNA	07,85
1.06	TECHNICKÁ MÍSTNOST	07,46
1.07	KOUPELNA	03,24
1.08	SKLAD	11,79

2. NADZEMNÍ PODLAŽÍ

ČÍSLO	POPIS MÍSTNOSTI	PLOCHA m ²
2.01	GALERIE	13,53
2.02	POKOJ 1	13,36
2.03	POKOJ 2	13,36
2.04	ŠATNA	06,23
2.05	LOŽNICE	13,82
2.06	KOUPELNA	06,30
2.07	KOUPELNA	06,53

2. NADZEMNÍ PODLAŽÍ

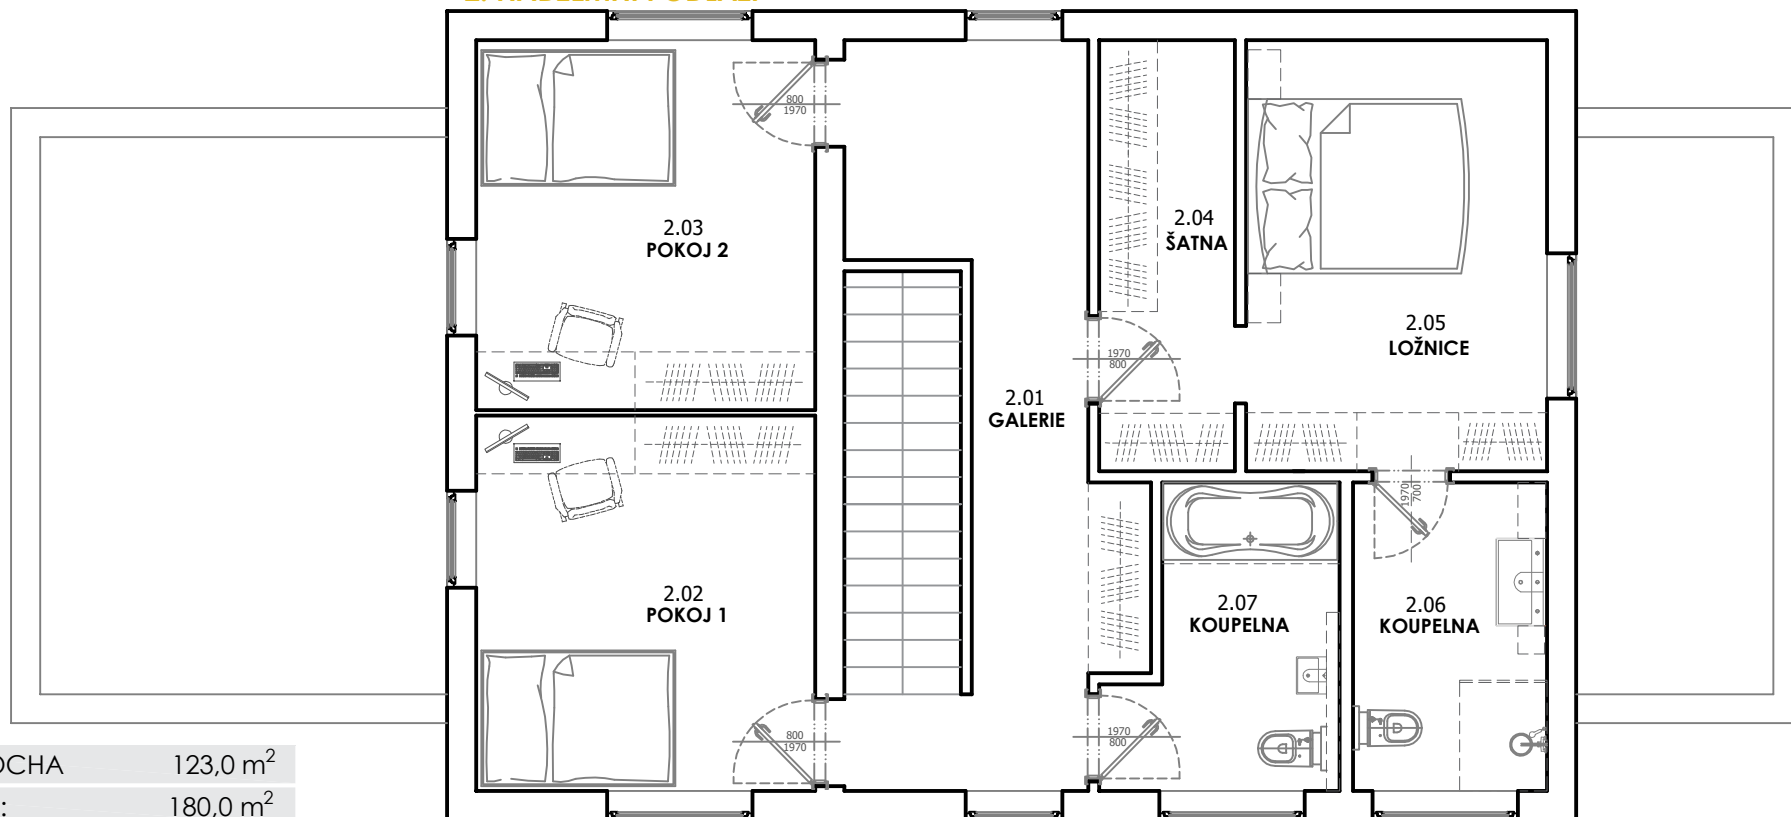

ZASTAVĚNÁ PLOCHA	123,0 m ²
UŽITNÁ PLOCHA:	180,0 m ²
DISPOZICE:	5+1+1

